
BUDYNEK 3

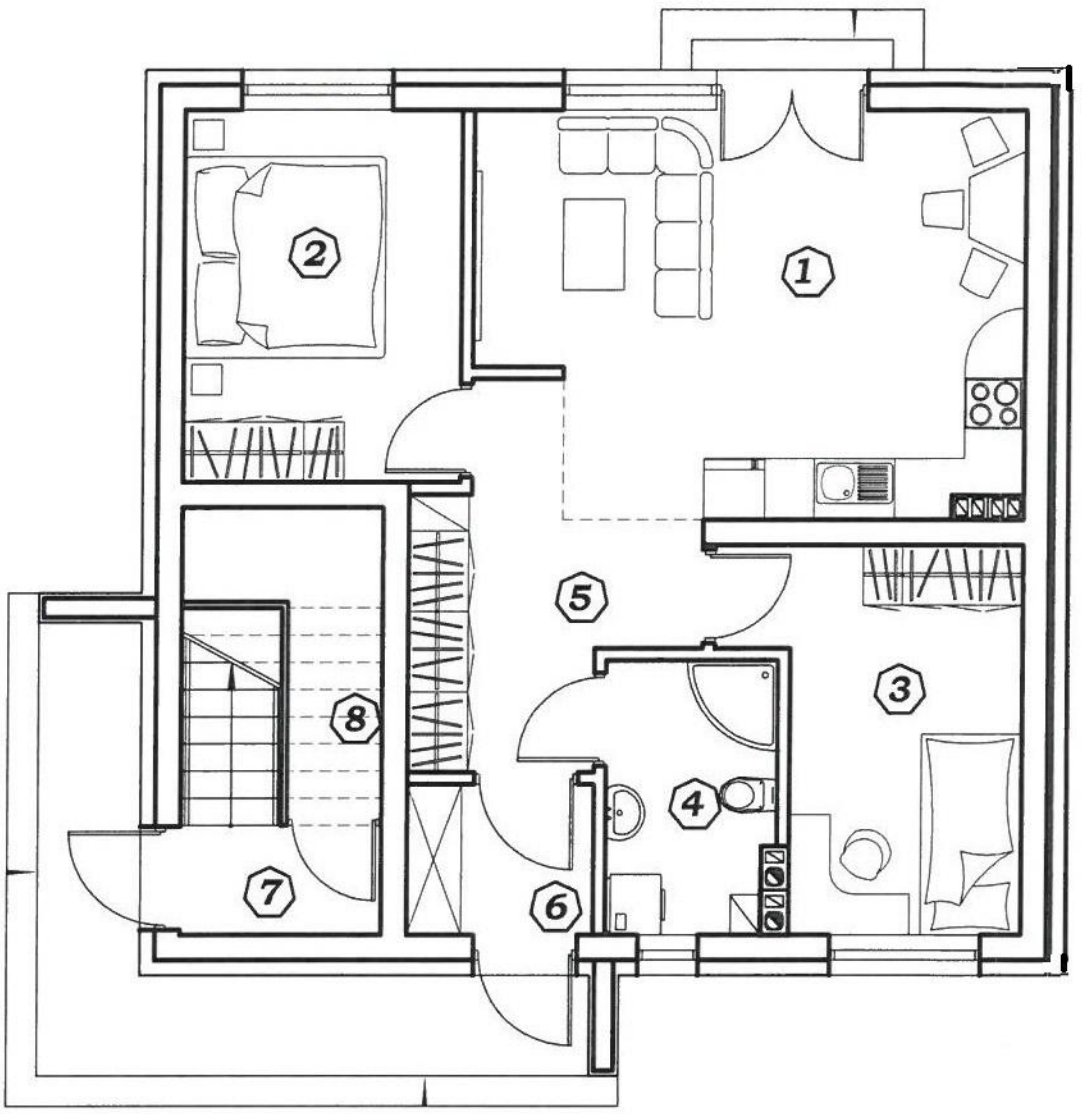

m²

POWIERZCHNIA PARTERU
BUDYNEK 3

Lokal nr 1
1. Salon z aneksem kuchennym 20,48 m²
2. Pokój 10,02 m²
3. Pokój 9,53 m²
4. Łazienka 4,24 m²
5. Korytarz 7,27 m²
6. Wiatrołap 2,86 m²

RAZEM lokal 1: 54,40m²

Lokal nr 2
7. Klatka schodowa 5,22 m²
8. Pomieszczenie gospodarcze 1,25 m²

RAZEM lokal 2: 6,47 m²


RZUT PARTERU
ARANŻACJA 1 : 100

ArchiCon Anita Stopka
Studio Projektowe
J. Heweliusza 4 05-230 Kobyłka

Wymiary pomieszczeń i lokalizację urządzeń podano na podstawie projektu budowlanego.
Wymiary podano zgodnie z normą PN-ISO 9836:1997

NAZWA INWESTYCJI	TRZY BUDYNKI MIESZKALNE JEDNORODZINNE DWULOKALOWE		
ADRES INWESTYCJI	Cegielnia ul. Wawrzyna dz. ew. nr 331/156 obr. 0003 Cegielnia Jedn. ew. 143409_5 Radzymin obszar wiejski - Cegielnia		
INWESTOR	**Dariusz Talarek prowadzący działalność gospodarczą:** **DAREX Dariusz Talarek** **ul. Gen. Władysława Andersa 12 05-250 Radzymin**		
RYSUNEK	***RZUT PARTERU ARANŻACJA***	SKALA 1:100	NR RYS. 2 B
PROJEKTANT	mgr inż. arch. Magdalena Chmielewska- Rychta UPR. NR 11/WMOKK/2018 w spec. architektonicznej		DATA 03.2021
OPRACOWANIE	"ARCHICON" - Anita Stopka		

BUDYNEK 3

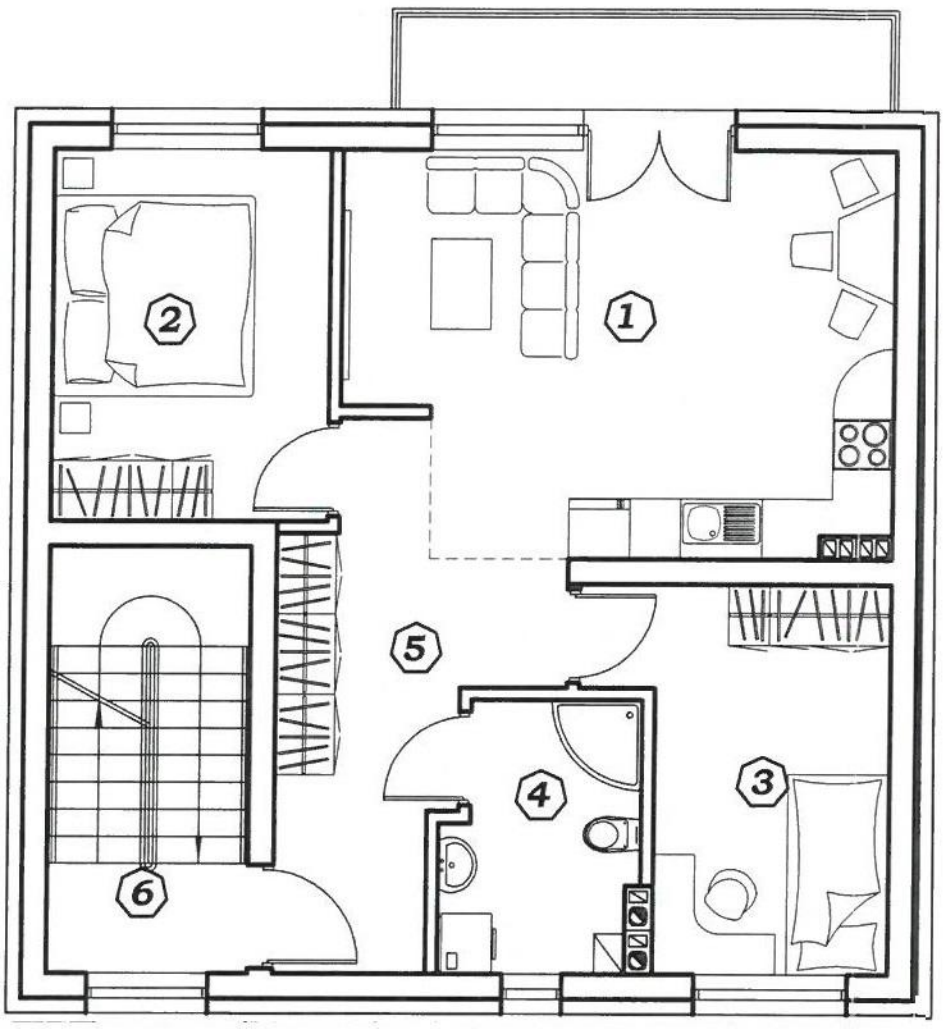

POWIERZCHNIA 1 PIĘTRA
BUDYNEK 3

Lokal nr 2

1. Salon z aneksem kuchennym 20,48 m²
2. Pokój 10,02 m²
3. Pokój 9,53 m²
4. Łazienka 4,70 m²
5. Korytarz 10,51 m²
6. Klatka schodowa 5,22 m²

RAZEM: 60,46m²

RZUT I PIĘTRA
ARANŻACJA 1 : 100


Wymiary pomieszczeń i lokalizację urządzeń podano na podstawie projektu budowlanego.
Wymiary podano zgodnie z normą PN-ISO 9836:1997


ArchiCon Anita Stopka
Studio Projektowe
J. Heweliusza 4 05-230 Kobyłka

NAZWA INWESTYCJI	*TRZY BUDYNKI MIESZKALNE JEDNORODZINNE DWULOKALOWE*		
ADRES INWESTYCJI	*Cegielnia ul. Wawrzyna* *dz. ew. nr 331/156 obr. 0003 Cegielnia* *Jedn. ew. 143409_5 Radzymin obszar wiejski - Cegielnia*		
INWESTOR	***Dariusz Talarek prowadzący działalność gospodarczą:*** ***DAREX Dariusz Talarek*** ***ul. Gen. Władysława Andersa 12 05-250 Radzymin***		
RYSUNEK	***RZUT I PIĘTRA ARANŻACJA***	SKALA 1:100	NR RYS. 3 B
PROJEKTANT	mgr inż. arch. Magdalena Chmielewska- Rychta UPR. NR 11/WMOKK/2018 w spec. architektonicznej		DATA 03.2021
OPRACOWANIE	"ARCHICON" - Anita Stopka		

BUDYNEK 3

Detal słupa żelbetowego
25x25cm 1:20

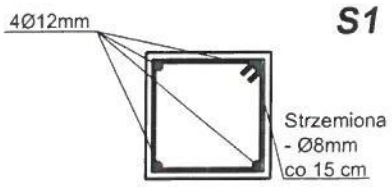

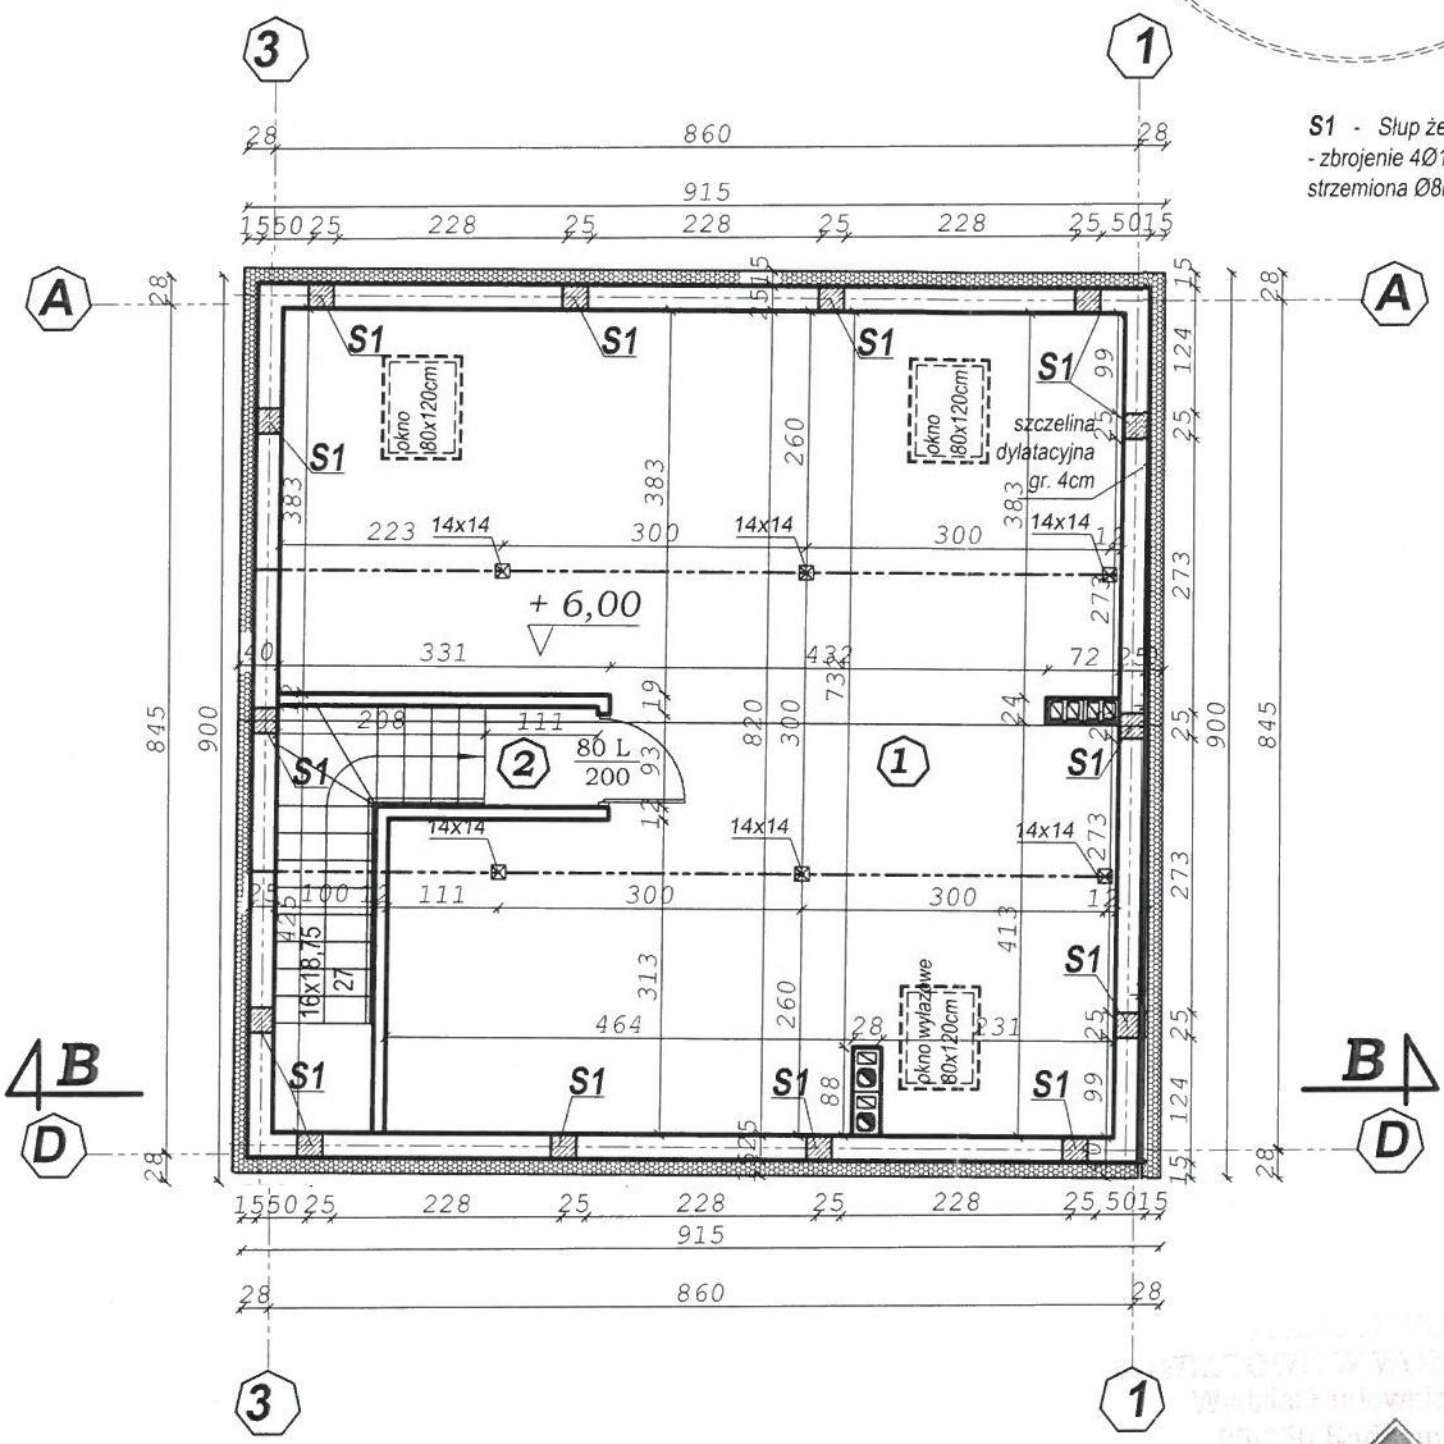

S1 *- Słup żelbetowy 25x25cm*
- zbrojenie 4Ø12mm,
strzemiona Ø8mm co 15cm

POWIERZCHNIA STRYCHU
BUDYNEK 2

Lokal nr 2
1. Strych 38,05 m2
2. Klatka schodowa 2,24 m²

RAZEM: 40,29 m2

RZUT STRYCHU 1 : 100

Wymiary pomieszczeń i lokalizację urządzeń podano na podstawie projektu budowlanego.
Wymiary podano zgodnie z normą PN-ISO 9836:1997

ArchiCon Anita Stopka
Studio Projektowe
J. Heweliusza 4 05-230 Kobyłka

NAZWA INWESTYCJI	*TRZY BUDYNKI MIESZKALNE JEDNORODZINNE DWULOKALOWE*		
ADRES INWESTYCJI	*Cegielnia ul. Wawrzyna* *dz. ew. nr 331/156 obr. 0003 Cegielnia* *Jedn. ew. 143409_5 Radzymin obszar wiejski - Cegielnia*		
INWESTOR	***Dariusz Talarek prowadzący działalność gospodarczą:*** ***DAREX Dariusz Talarek*** ***ul. Gen. Władysława Andersa 12 05-250 Radzymin***		
RYSUNEK	***RZUT STRYCHU***	*SKALA 1:100*	*NR RYS. 9 B*
PROJEKTANT	mgr inż. arch. Magdalena Chmielewska- Rychta UPR. NR 11/WMOKK/2018 w spec. architektonicznej		*DATA* ***03.2021***
OPRACOWANIE	"ARCHICON" - Anita Stopka		

UPRAWNIENIA BUDOWLANE
Magdalena Chmielewska-Rychta